



ΕΦΗΜΕΡΙΣ ΤΗΣ ΚΥΒΕΡΝΗΣΕΩΣ

ΤΗΣ ΕΛΛΗΝΙΚΗΣ ΔΗΜΟΚΡΑΤΙΑΣ

ΤΕΥΧΟΣ ΤΕΤΑΡΤΟ **Αρ. Φύλλου 707**

19 Αυγούστου 2002

ΠΕΡΙΕΧΟΜΕΝΑ

ΑΠΟΦΑΣΕΙΣ

ΑΠΟΦΑΣΕΙΣ

Αριθ. 1050072/4891/Β0010 (1)

Καθορισμός ορίων αιγιαλού και παραλίας στη θέση «από ΟΙΚΙΣΜΟ ΓΛΥΦΑΣ έως ΦΑΡΟ ΑΡΚΟΥΔΙΟΥ» στην παραλιακή περιοχή του Δήμου ΒΑΡΘΟΛΟΜΙΟΥ - Ν. ΗΛΕΙΑΣ.

Ο ΥΦΥΠΟΥΡΓΟΣ ΟΙΚΟΝΟΜΙΑΣ ΚΑΙ ΟΙΚΟΝΟΜΙΚΩΝ

Έχοντας υπόψη:

1. Τις διατάξεις της παρ. 2 του άρθρου 34 του Ν. 2971/2001 (ΦΕΚ 285/τ.Α'/19.12.2001) «περί αιγιαλού και παραλίας», σύμφωνα με τις οποίες οι εκκρεμείς υποθέσεις που αφορούν τον καθορισμό αιγιαλού και παραλίας εξακολουθούν να διέπονται από τις ισχύουσες μεχρι την έναρξη ισχύος του νόμου αυτού διατάξεις.

2. Τις διατάξεις των άρθρων 1 μέχρι και 7 του Α.Ν. 2344/1940 «περί αιγιαλού και παραλίας», όπως τροποποιήθηκε και συμπληρώθηκε με τις διατάξεις του άρθρου 13 του Ν.1078/1980 και του άρθρου 23 του Ν. 1337/1983.

3. Τις διατάξεις του Ν. 3200/55 «περί διοικητικής αποκέντρωσης», όπως αυτές τροποποιήθηκαν και ισχύουν σήμερα με τα Ν.Δ. 532/70, Β.Δ. 704/70, Β.Δ. 705/70, Β.Δ. 192/72, Π.Δ. 71/84, Π.Δ. 347/86, Ν. 2026/92 και Π.Δ. 97/93.

4. Τις διατάξεις του Ν.Δ. 439/70 «περί συμπληρώσεως των διατάξεων περί αιγιαλού».

5. Τις διατάξεις του άρθρου 20 Ν. 719/77 «περί του τρόπου σύνταξης τοπογραφικών και υψομετρικών διαγραμμάτων από ιδιώτες μηχανικούς κ.λ.π.».

6. Τις διατάξεις του άρθρου 100 του Π.Δ.284/88 «περί συγκροτήσεως μεταξύ άλλων και της Επιτροπής καθορισμού ορίων αιγιαλού - παραλίας και θέσεων αμμοληψίας».

7. Την υπ'αριθ.1078204/927/0006Α/6.8.1992 κοινή Υπουργική Απόφαση των Υπουργών Προεδρίας και Οικονομικών, με την οποία διατηρείται σε ισχύ η Επιτροπή καθορισμού ορίων αιγιαλού - παραλίας και θέσεων αμμοληψίας.

8. Τις διατάξεις του άρθρου 19 παραγρ.5 Ν. 2344/95, του άρθρου 52 παραγρ. 6 Ν. 2218/94, του άρθρου 4 παραγρ.7 του Ν. 2240/94, δυνάμει των οποίων αρμοδιότητες του Υπουργείου Οικονομικών που είχαν μεταβιβασθεί στους Νομάρχες, ανήκουν στον Περ/κό Δ/ντή, σε συνδυασμό με αυτές του άρθρου 14 παραγρ.2 του Ν. 2399/96 με τις οποίες προβλέπεται η κατάργηση των θέσεων των Περ/κών Δ/ντών, οι αρμοδιότητες πλέον του οποίου περιήλθαν στο Γενικό Γραμματέα της Περιφέρειας που ασκούνται από τον Αναπληρωτή Περ/κό Δ/ντή.

9. Τις διατάξεις του τέταρτου εδαφίου της παραγρ.2 του άρθρου 1 και της παραγρ.6 του ίδιου άρθρου του Ν. 2503/97 «Διοίκηση, οργάνωση, στελέχωση της Περιφέρειας, ρύθμιση θεμάτων για την τοπική αυτοδιοίκηση και άλλες διατάξεις (ΦΕΚ 107/Α), σύμφωνα με τις οποίες οι Περ/κές Υπηρεσίες του Υπουργείου Οικονομικών, που συγκροτούσαν την Περ/κή Διοίκηση του Νομού ή Νομαρχίας, δεν υπήχθησαν στην ενιαία οργανική μονάδα της Περιφέρειας, ούτε καταργήθηκαν, αλλά αποτελούν από 1.9.97, Υπηρεσίες του Υπουργείου Οικονομικών.

10. Το 28979/31.10.97 έγγραφο της Δ/νσης Διοίκησης του Υπ. Εσωτερικών, Δημ. Διοίκησης και Αποκέντρωσης, σύμφωνα με το οποίο οι αρμοδιότητες του Γενικού γραμματέα της Περιφέρειας σε θέματα Υπηρεσιών του Υπουργείου Οικονομικών, μεταφέρονται από 1.9.97 στον Υπουργό Οικονομικών.

11. Την 1100383/1330/Α0006/31.10.2001 (ΦΕΚ 1485/τ.Β'/31.10.2001) κοινή απόφαση του Πρωθυπουργού και Υπουργού Οικονομικών «Περί ανάθεσης αρμο-

διοτήτων του Υπουργού Οικονομικών στους Υφυπουργούς».

12. Την 1115093/1378/Α0006/17.12.2001 (ΦΕΚ 1720/ τ.Β'/21.12.2001) απόφαση του Υφυπουργού Οικονομικών «περί μεταβίβασης αρμοδιοτήτων του Υφυπουργού Οικονομικών στους Γενικό Γραμματέα, Γενικούς Δ/ντές κ.λ.π. του Υπουργείου Οικονομικών».

13. Την από 16.11.2001 έκθεση της κατά το άρθρο 100 του Π.Δ.284/88 αρμόδιας Επιτροπής καθορισμού ορίων αιγιαλού και παραλίας, για τον καθορισμό των οριογραμμών αιγιαλού, παραλίας και παλαιού αιγιαλού στη θέση «από ΟΙΚΙΣΜΟ ΓΛΥΦΑΣ έως ΦΑΡΟ ΑΡΚΟΥΔΙΟΥ» του Δήμου ΒΑΡΘΟΛΟΜΙΟΥ - Ν. ΗΛΕΙΑΣ.

14. Το από Αύγουστο 1988, τοπογραφικό διάγραμμα, κλίμακας 1:1000, (μία πινακίδα), που συντάχθηκε από την Τοπογραφική Υπηρεσία της Νομαρχίας Ηλείας, ελέγχθηκε ως προς την ακρίβεια της αποτύπωσης και θεωρήθηκε την 16.11.2001 από τον πολιτικό μηχανικό προϊστάμενο της Τ.Υ.Δ.Κ. Ν. Ηλείας Γεώργιο Αλεξόπουλο, όπως ορίζουν οι διατάξεις του άρθρου 20 του Ν. 719/77 και συνοδεύει την έκθεση της προαναφερόμενης Επιτροπής.

15. Το με αριθ. 544.4/95/02/28.2.2002 αρ. σχ. 265, έγγραφο του Γενικού Επιτελείου Ναυτικού (Γ.Ε.Ν.), με το οποίο συμφωνεί με τα καθορισθέντα από την Επιτροπή όρια, αποφασίζουμε:

Επικυρώνουμε την από 16.11.2001 έκθεση της κατά το άρθρο 100 του Π.Δ.284/88 αρμόδιας Επιτροπής περί χαράξεως των ορίων αιγιαλού και παραλίας στη θέση «από ΟΙΚΙΣΜΟ ΓΛΥΦΑΣ έως ΦΑΡΟ ΑΡΚΟΥΔΙΟΥ» του Δήμου ΒΑΡΘΟΛΟΜΙΟΥ - Ν. ΗΛΕΙΑΣ, καθώς επίσης και το από Αύγουστο 1988, τοπογραφικό διάγραμμα, κλίμακας 1:1000, που συντάχθηκε από την Τοπογραφική Υπηρεσία της Νομαρχίας Ηλείας, ελέγχθηκε ως προς την ακρίβεια της αποτύπωσης και θεωρήθηκε από τον πολιτικό μηχανικό προϊστάμενο της Τ.Υ.Δ.Κ. Ν. Ηλείας Γεώργιο Αλεξόπουλο την 16.11.2001, όπως ορίζουν οι διατάξεις του άρθρου 20 του Ν. 719/77.

Στο τοπογραφικό αυτό διάγραμμα καθορίσθηκαν από την αρμόδια επιτροπή, οι πιο κάτω οριογραμμές:

α) Του αιγιαλού, με ΚΟΚΚΙΝΗ συνεχή πολυγωνική γραμμή και με στοιχεία Κ1, Κ2, Κ3, Κ4, Κ5, Κ6, Κ7, Κ8, Κ9, Κ10, Κ11, Κ12, Κ13, Κ14, Κ15, Κ16, Κ17, Κ18, Κ19, Κ20.

β) Της παραλίας, με ΚΙΤΡΙΝΗ συνεχή πολυγωνική γραμμή και με στοιχεία Κ'1, Κ'2, Κ'3, Κ'4, Κ'5, Κ'6, Κ'7, Κ'8, Κ'9, Κ'10, Κ'11, Κ'12, Κ'13, Κ'14, Κ'15, Κ'16, Κ'17, Κ'18, Κ'19, Κ'20.

Καθορίζεται ζώνη παραλίας 10,00 μ. επειδή δεν εξυπηρετούνται οι σκοποί της παραγρ. 1 του άρθρου 7 του Α.Ν. 2344/1940.

Δεν εξαιρούνται τα υπάρχοντα κτίσματα από την ζώνη παραλίας.

Ο καθορισμός των πιο πάνω οριογραμμών, γίνεται για πρώτη φορά.

Η απόφαση αυτή μαζί με την έκθεση της αρμόδιας επιτροπής και το τοπογραφικό διάγραμμα να δημοσιευθούν στην Εφημερίδα της Κυβερνήσεως.

Αθήνα, 18 Ιουλίου 2002

Με εντολή Υπουργού
Ο Γεν. Δ/ντης Δ.Π. & Εθν. Κληρ/των
ΣΠΥΡΟΣ Ι. ΣΤΑΘΗΣ

ΕΚΘΕΣΗ ΕΠΙΤΡΟΠΗΣ
του Άρθρου 100 του Π.Δ 284/88

ΚΑΘΟΡΙΣΜΟΣ ΟΡΙΩΝ ΑΙΓΙΑΛΟΥ και ΠΑΡΑΛΙΑΣ στην περιοχή «από ΟΙΚΙΣΜΟ ΓΛΥΦΑΣ μέχρι ΦΑΡΟ ΑΡΚΟΥΛΙΟΥ» στην παραλιακή περιοχή του δημοτικού διαμερίσματος ΓΛΥΦΑΣ του Δήμου ΒΑΡΘΟΛΟΜΙΟΥ

Στον Πύργο σήμερα στις 16.11.2001, ημέρα Παρασκευή, οι υπογραφόμενοι:

1. ΝΙΚΟΣ ΠΑΠΑΒΑΣΙΛΕΙΟΥ Προϊστάμενος της Κτηματικής Υπηρεσίας, ως Πρόεδρος.

2. ΓΕΩΡΓΙΟΣ ΑΛΕΞΟΠΟΥΛΟΣ Πολ. Μηχανικός Προϊστάμενος του Τ.Υ.Δ.Κ Ν. Ηλείας, ως Μέλος.

3. ΑΝΔΡΕΑΣ ΔΑΡΑΣ Ανθ/ρχος Λ.Σ., νόμιμος αναπληρωτής του Λιμενάρχη Κατάκολου, ως Μελός.

Που αποτελούμε την επιτροπή που προβλέπεται από τις διατάξεις των άρθρων και 4 του Α.Ν. 2344/40 «Περί αιγιαλού και παραλίας, όπως καθορίσθηκε η συνθέση της με την Υ 208/181/24.4.82 και το άρθρο 100 του Π.Δ. 284/88 (ΦΕΚ 128 και 165/88 τ.Α' Οργανισμός του Υπουργείου Οικονομικών), και συγκροτήθηκε με την αριθ. 5576/ 7.11.2000 απόφαση της Οικ/κής Επιθεώρησης Δυτικής Ελλάδας του Υπουργείου Οικονομικών, συνήλθαμε σήμερα στο κατάστημα της Κτηματικής Υπηρεσίας Ηλείας, ύστερα από το αριθ. 2761/ 14.11.2001 έγγραφο του προέ- δρου και μεταβήκαμε στην πιο πάνω περιοχή.

Αφού λάβαμε υπόψη:

1. Τις Δ/ξεις του Α.Ν. 2344/40 «Περί αιγιαλού και παραλίας,

2. Τις Δ/ξεις της παρ. 3 και 4 του άρθρου 23 του Ν. 1337/ 83.

3. Τις Δ/ξεις της με Α.Π.Ν 505/253/ΠΟΛ 69/30.3.84 διαταγής του Υπουργείου Οικονομικών.

4.Το με αριθ. πρωτ. 23400/ 23.8.200 έγγραφο της Δημοσίας Επιχείρησης Ηλεκτρισμού (Δ.Ε.Η) με το οποί ο ζητείται ο καθορισμός των πιο πάνω ορίων.

5. Το τοπογραφικό διάγραμμα που συνέταξε η Τοπογραφική Υπηρεσία της Νομαρχίας Ηλείας τον Αύγουστο του έτους 1988, σε κλίμακα 1:1000 το οποίο ελεγχθεί για την ακρίβεια της αποτύπωσης και θεωρήθηκε από τον Γεώργιο Αλεξόπουλο Πολιτικό Μηχανικό. Προϊστάμενο της Τ.Υ.Δ.Κ Ν. Ηλείας.

6. Τα πιο κάτω στοιχεία, που προέκυψαν ύστερα από την αυτοψία:

• Μορφολογία εδάφους:

α) Η ακτογραμμή είναι ευθεία με μικρές καμπύλες, χωρίς μορφολογικές ιδιαιτερότητες.

β) Μετά την ακτογραμμή, η παράκτια ζώνη που εκτείνεται μέχρι την πρώτη σειρά αμμοθινών, είναι αμμώδης, με ελαφρά κλίση προς το εσωτερικό της ακτής και το πλάτος αυτής είναι από 15,00 έως 30,00 μέτρα.

γ) Μετά από την αμμώδη παράκτια ζώνη, υπάρχουν αμμοθίνες με δασική βλάστηση, αρμοδιότητας Υπουργείου Γεωργίας (Δασικές Εκτάσεις).

• Τα στοιχεία του Δασαρχείου Αμαλιάδας, που υπάρχουν για την περιοχή δηλαδή τα τοπογραφικά διαγράμματα και Πρωτόκολλα Διοικητικής Αποβολής κατά του Γεωργίου Θεοδωρόπουλου, ιδιοκτήτου του «CAMPING AGINARA» με τα οποία το Ελληνικό Δημόσιο (Δασαρχείο) προβάλει δικαιώματα.

• Τα κτίσματα που υπάρχουν μέσα στο «CAMPING AGINARA», τμήμα των οποίων εμπίπτει μέσα στην υπό καθο-

ρισμό ζώνη της παραλίας και φαίνονται στο γραφικό διάγραμμα που συνοδεύει την παρούσα έκθεση.

• Τις αυθαίρετες κατασκευές (καλύβες, παράγκες) που έχουν κατασκευαστή στην περιοχή του «ΦΑΡΟΥ ΑΡΚΟΥΔΙΟΥ» και εμπίπτουν μέσα στην αμμώδη έ.γ της υπό καθορισμού ζώνης του αιγιαλού.

• Άλλα στοιχεία τα οποία έλαβε υπόψην η επιτροπή είναι:

1. Τον όμορο καθορισμό των ορίων του αιγιαλού - παραλίας και παλαίου αιγιαλού που έγινε στην περιοχή του οικισμού Γλύφας με την αριθ. 2776/17.3.87 (ΦΕΚ 274/ 27.3.1987 τ.Δ') απόφαση Νομάρχη Ηλείας.

2. Την πράγματι κή κατάσταση στην περιοχή.

3. Τα εμφανή ίχνη των αποτυπωμάτων του χειμερίου κύματος.

• Το με αριθ. 544.5/413/01/29.5.2001 έγγραφο του Γ.Ε.Ν, με το οποίο ζητά την αλλαγή της οριογραμμής του αιγιαλού προς το εσωτερικό τι ξηράς, (αύξηση εύρους αιγιαλού), μεταξύ των κορυφών Κ10 - Κ12 και Κ24, αποφασίζουμε:

Καθορίζουμε πάνω στα τοπογραφι κά διαγράμματα που συνέταξε η Τοπογραφική Υπηρεσία της Νομαρχιακής Αυτ/σης Ηλείας, τον μήνα Αύγουστο του 1988 σε Κλίμακα 1:1000, τα οποία ελέγχθηκαν και θεωρήθηκαν από τον Γεώργιο Αλεξόπουλο Πολ. Μηχανικό και προϊστάμενο της Τ.Υ.Δ.Κ Ν. Ηλείας, τις πιο κάτω οριογραμμές.

1. Με κόκκινη γραμμή την οριογραμμή του αιγιαλού, σημειούμενη με τα στοιχεία: Κ1,Κ2,Κ3,Κ4,Κ5,Κ6,Κ7,Κ8,Κ9, Κ10,Κ11,Κ12,Κ13,Κ14,Κ15,Κ16,Κ17,Κ18,Κ19,Κ20.

2. Με κίτρινη γραμμή την οριογραμμή της παραλίας, σημειούμενη με τα στοιχεία:

Κ΄1,Κ΄2,Κ΄3,Κ4΄,Κ΄5,Κ΄6,Κ΄7,Κ΄8,Κ΄9,Κ΄10,Κ΄11,Κ΄12Κ΄13,Κ΄ 14, Κ΄15,Κ΄16,Κ΄17,Κ΄18,Κ΄19Κ΄20.

4. Η ζώνη της παραλίας καθορίζεται σε 10,00 μέτρα, επειδή δεν εξυπηρετούνται οι σκοποί της παραγράφου 1 του άρθρου 7 του Ν. 2344/40, δηλαδή για λόγους επικοίνωνίας με την παραλία (κατασκευή παραλιακού δρόμου) και η σχετικά μικρού πλάτους της ζώνης του αιγιαλού.

5. Ο καθορισμός των πιο πάνω οριογραμμών γίνεται για πρώτη φορά

6. Από την ζώνη της παραλίας δεν εξαιρούνται τα υπάρχοντα κτίσματα.

Ο Πρόεδρος	Τα Μέλη
Π. ΠΑΠΑΒΑΣΙΛΕΙΟΥ	Γ. ΑΛΕΞΟΠΟΥΛΟΣ
	ΑΝΔΡΕΑΣ ΔΑΡΡΑΣ

ΝΟΜΑΡΧΙΑ ΗΛΕΙΑΣ
ΔΙΕΥΘΥΝΣΗ ΤΕΧΝΙΚΩΝ ΥΠΗΡΕΣΙΩΝ
ΤΜΗΜΑ ΤΟΠΟΓΡΑΦΗΣΕΩΝ

ΤΟΠΟΓΡΑΦΙΚΟ ΔΙΑΓΡΑΜΜΑ

ΚΑΘΟΡΙΣΜΟΥ ΟΡΙΩΝ ΑΙΓΙΑΛΟΥ ΚΑΙ ΠΑΡΑΛΙΑΣ

ΘΕΣΗ: Από ΟΙΚΙΣΜΟ ΓΛΥΦΑΣ μέχρι ΦΑΡΟ ΑΡΚΟΥΔΙΟΥ
ΠΕΡΙΟΧΗ: Παραλία ΓΛΥΦΑΣ
ΚΟΙΝΟΤΗΤΑ : ΛΥΓΙΑΣ
ΕΠΑΡΧΙΑ: ΝΟΜΟΣ ΗΛΕΙΑΣ
ΕΝΔΙΑΦΕΡΟΜΕΝΟΣ: ΚΤΗΜΑΤΙΚΗ ΥΠΗΡΕΣΙΑ ΗΛΕΙΑΣ
ΑΡΜΟΔΙΑ Δ.Ο.Υ: ΓΑΣΤΟΥΝΗΣ
ΝΟΜΑΡΧΙΑ: Ν. ΗΛΕΙΑΣ

ΚΛΙΜΑΚΑ	ΙΣΟΔΙΑΣΤΑΣΗ
1:1000	1,00m

Η Υψομετρική αφετηρία και η τριγωνομετρική εξάρτηση έγινε από το τριγωνομετρικό δίκτυο της Γ.Υ.Σ με κέντρο φύλλου χάρτου.
Φ 37° 45' λ -2° 45'

ΘΕΩΡΗΘΗΚΕ
Πύργος Αύγουστος 1988
Ο
ΠΡΟΙΣΤΑΜΕΝΟΣ
ΜΗΤΣΑΚΗΣ ΑΝΑΣΤΑΣΙΟΣ

ΟΙ ΣΥΝΤΑΞΑΝΤΕΣ
Πύργος Αύγουστος 1988

ΕΘΝΙΚΟ ΤΥΠΟΓΡΑΦΕΙΟ

Ελέγχθηκε για την ακρίβεια της αποτύπωσης κατά το εφικτό
Πύργος 26/11/2001
Ο ΠΡΟΙΣΤΑΜΕΝΟΣ ΤΗΣ
Τ.Υ.Δ.Κ. Ν. ΗΛΕΙΑΣ

ΥΠΟΜΝΗΜΑ:

- Αμμώδης περιοχή
- Πηγάδι
- Σημείο αποτύπωσης
- Διάφορα δένδρα
- Κολώνα ΔΕΗ
- Κολώνα ΟΤΕ

Το παρόν τοπογραφικό διάγραμμα συνοδεύει την από 28.2.2001 έκθεση της επιτροπής καθορισμού των ορίων Αιγιαλού και Παραλίας

Οριογραμμή Αιγιαλού
-------- Οριογραμμή Παραλίας


Η ΕΠΙΤΡΟΠΗ

Ο ΠΡΟΕΔΡΟΣ

ΤΑ ΜΕΛΗ
1.
2. ΔΑΡΡΑΣ ΑΝΔΡΕΑΣ


Πύργος ... 1989


ΠΡΟΣ ΓΛΥΦΑ

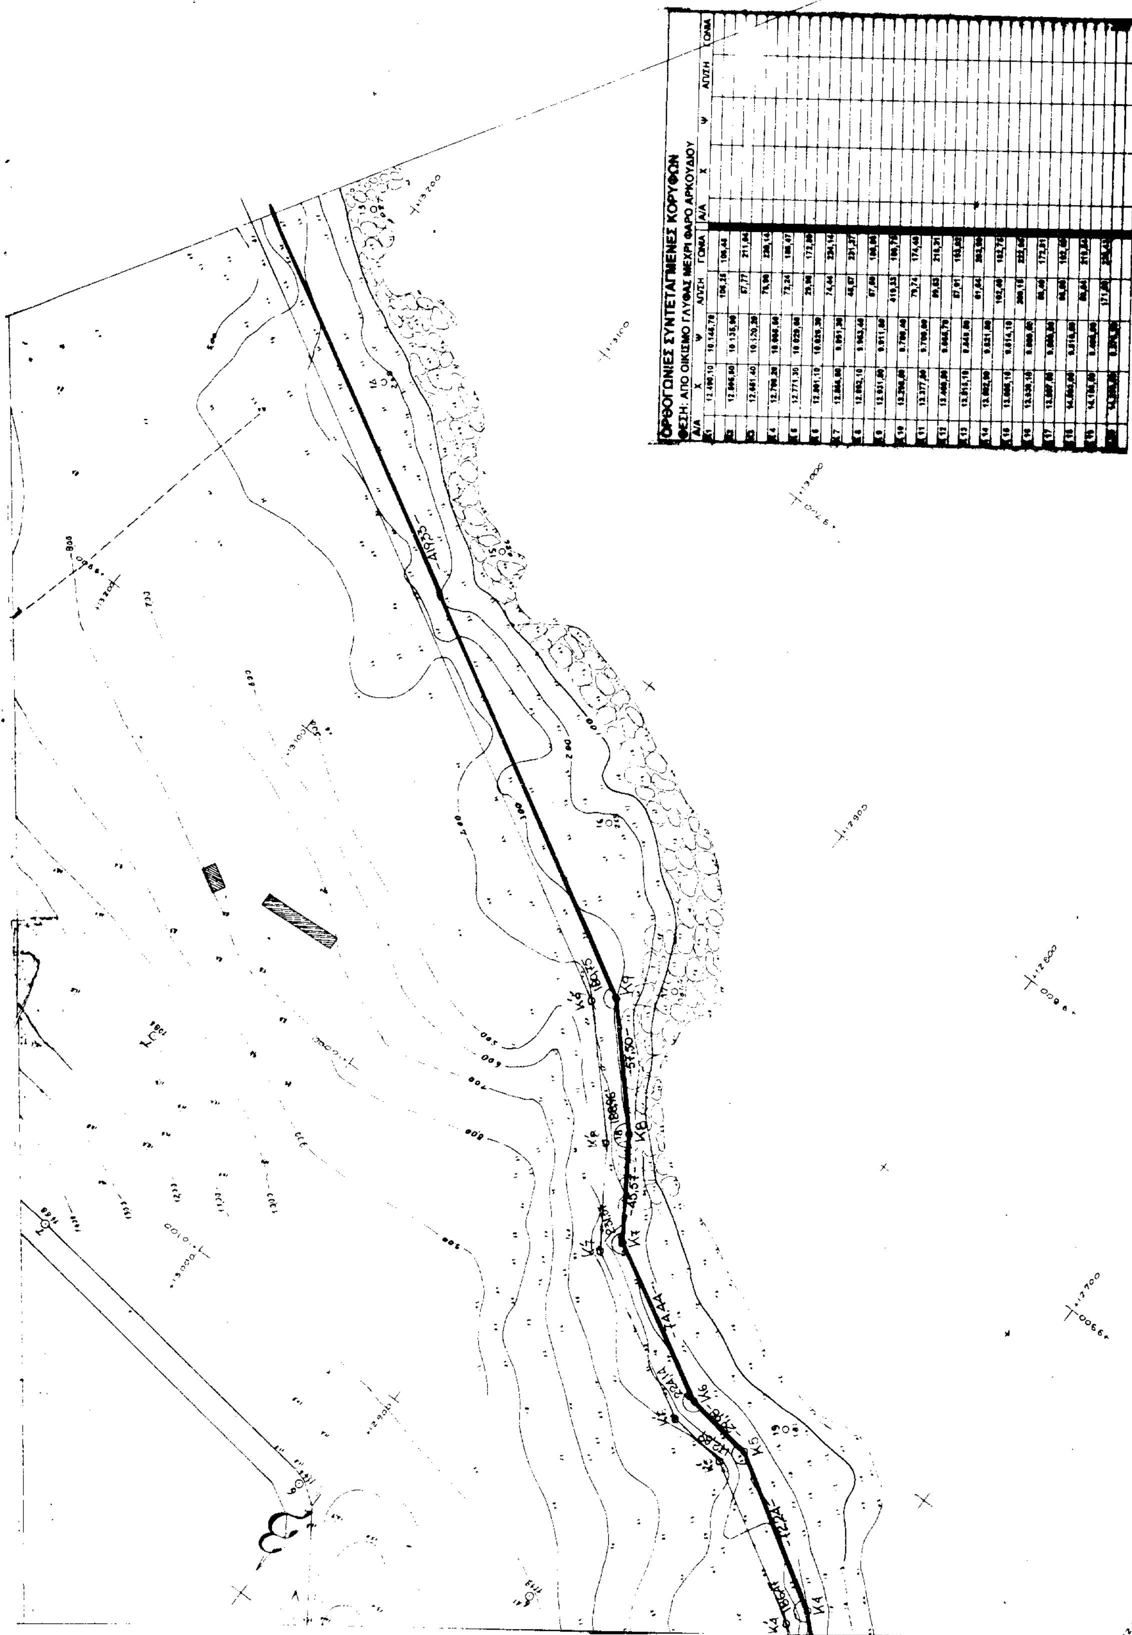

ΟΡΘΟΓΩΝΙΕΣ ΣΥΝΤΕΤΑΓΜΕΝΕΣ ΚΟΡΥΦΩΝ
ΘΕΣΗ: ΑΠΟ ΟΙΚΙΣΜΟ ΓΛΥΦΑΣ ΜΕΧΡΙ ΦΑΡΟ ΑΡΚΟΥΔΙΟΥ

Α/Α	Χ	Ψ	ΑΠ/ΣΗ	ΓΩΝΙΑ	Α/Α	Χ	Ψ	ΑΠ/ΣΗ	ΓΩΝΙΑ
Κ1	12.490,10	10.146,70							
			106,25	106,46					
Κ2	12.596,50	10.135,90							
			67,77	211,04					
Κ3	12.661,40	10.120,20							
			75,90	230,14					
Κ4	12.796,20	10.066,60							
			72,24	186,47					
Κ5	12.771,30	10.029,60							
			29,90	172,80					
Κ6	12.801,10	10.026,30							
			74,44	234,14					
Κ7	12.864,90	9.951,30							
			46,57	231,37					
Κ8	12.892,10	9.963,40							
			51,50	186,96					
Κ9	12.931,80	9.911,80							
			419,33	186,75					
Κ10	13.296,80	9.780,40							
			79,74	174,40					
Κ11	13.377,80	9.700,80							
			89,63	216,31					
Κ12	13.466,80	9.664,70							
			57,91	193,82					
Κ13	13.515,10	9.640,80							
			61,64	263,90					
Κ14	13.602,90	9.621,80							
			102,40	182,75					
Κ15	13.666,10	9.614,10							
			200,15	222,90					
Κ16	[illegible]	[illegible]							
			86,40	172,81					
Κ17	[illegible]	[illegible]							
			[illegible]	[illegible]					
Κ18	[illegible]	[illegible]							
			[illegible]	[illegible]					
Κ19	[illegible]	[illegible]							
			171,80	236,43					
Κ20	[illegible]	[illegible]							

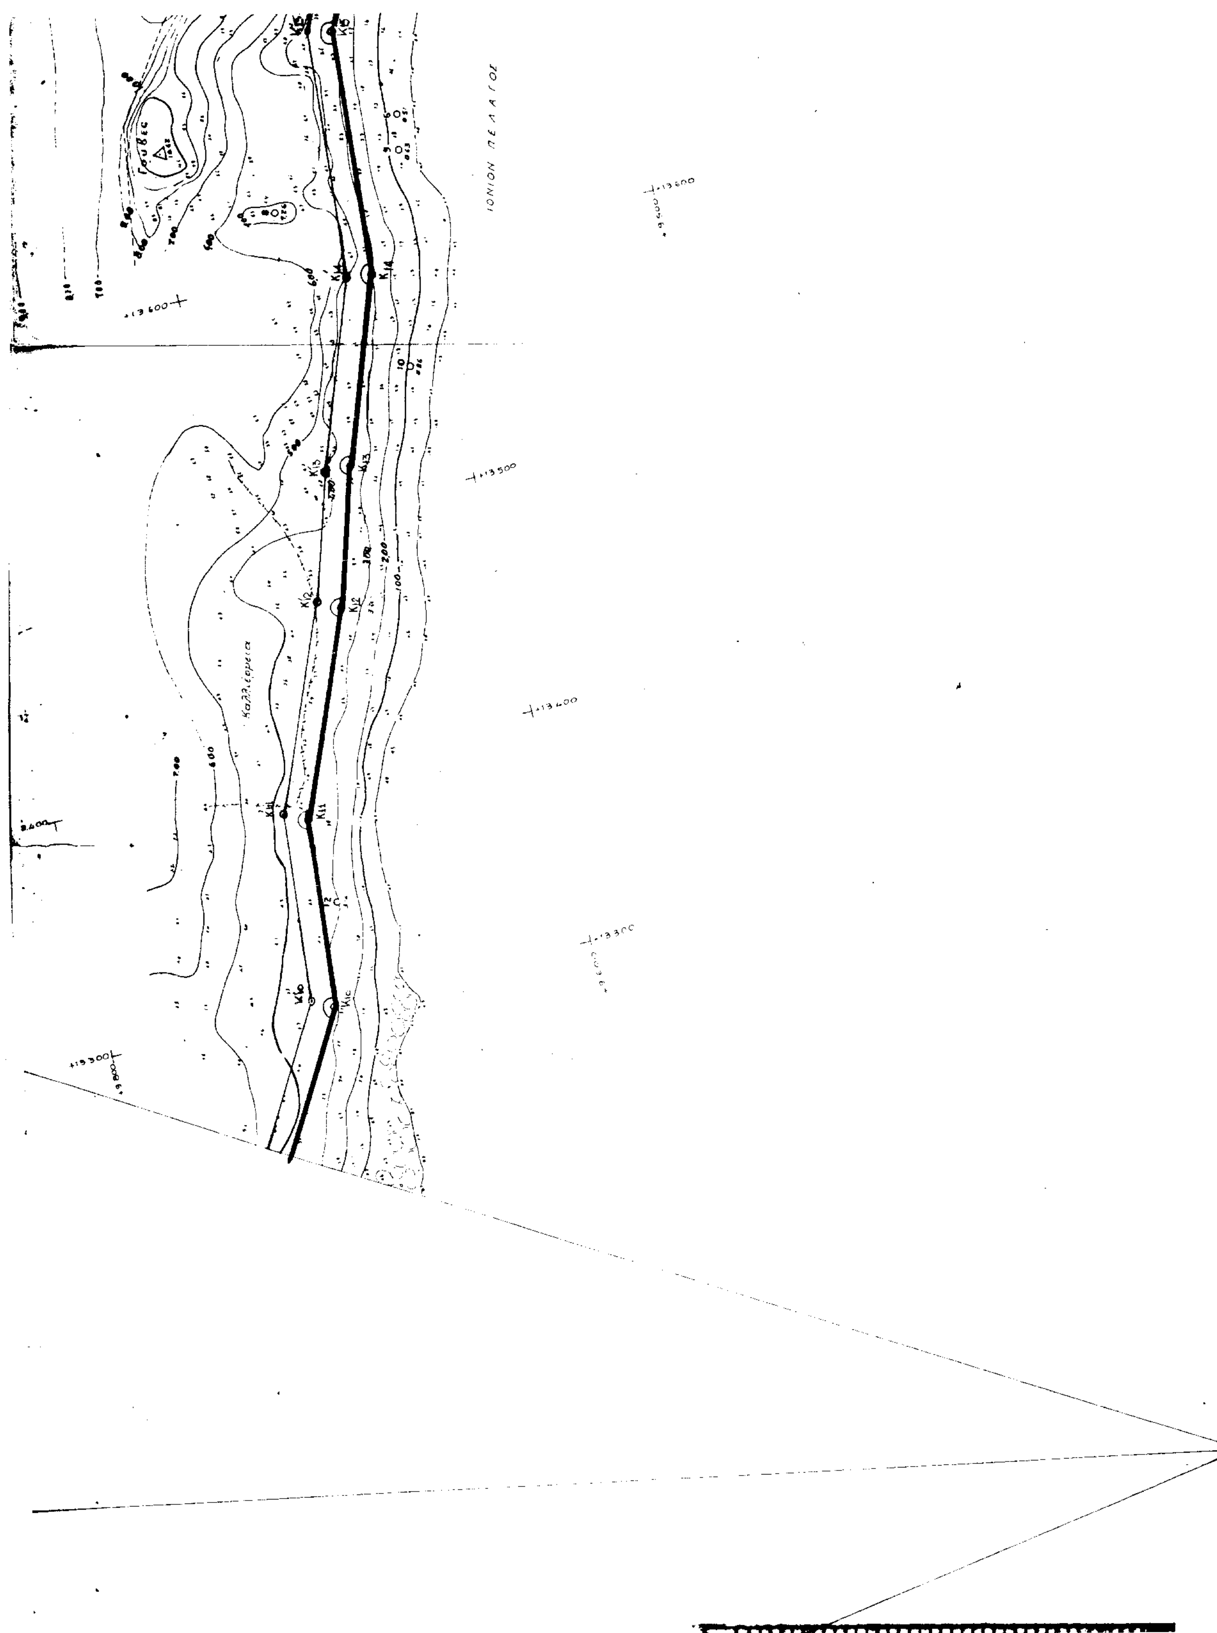
ΙΟΝΙΟΝ ΠΕΛΑΓΟΣ

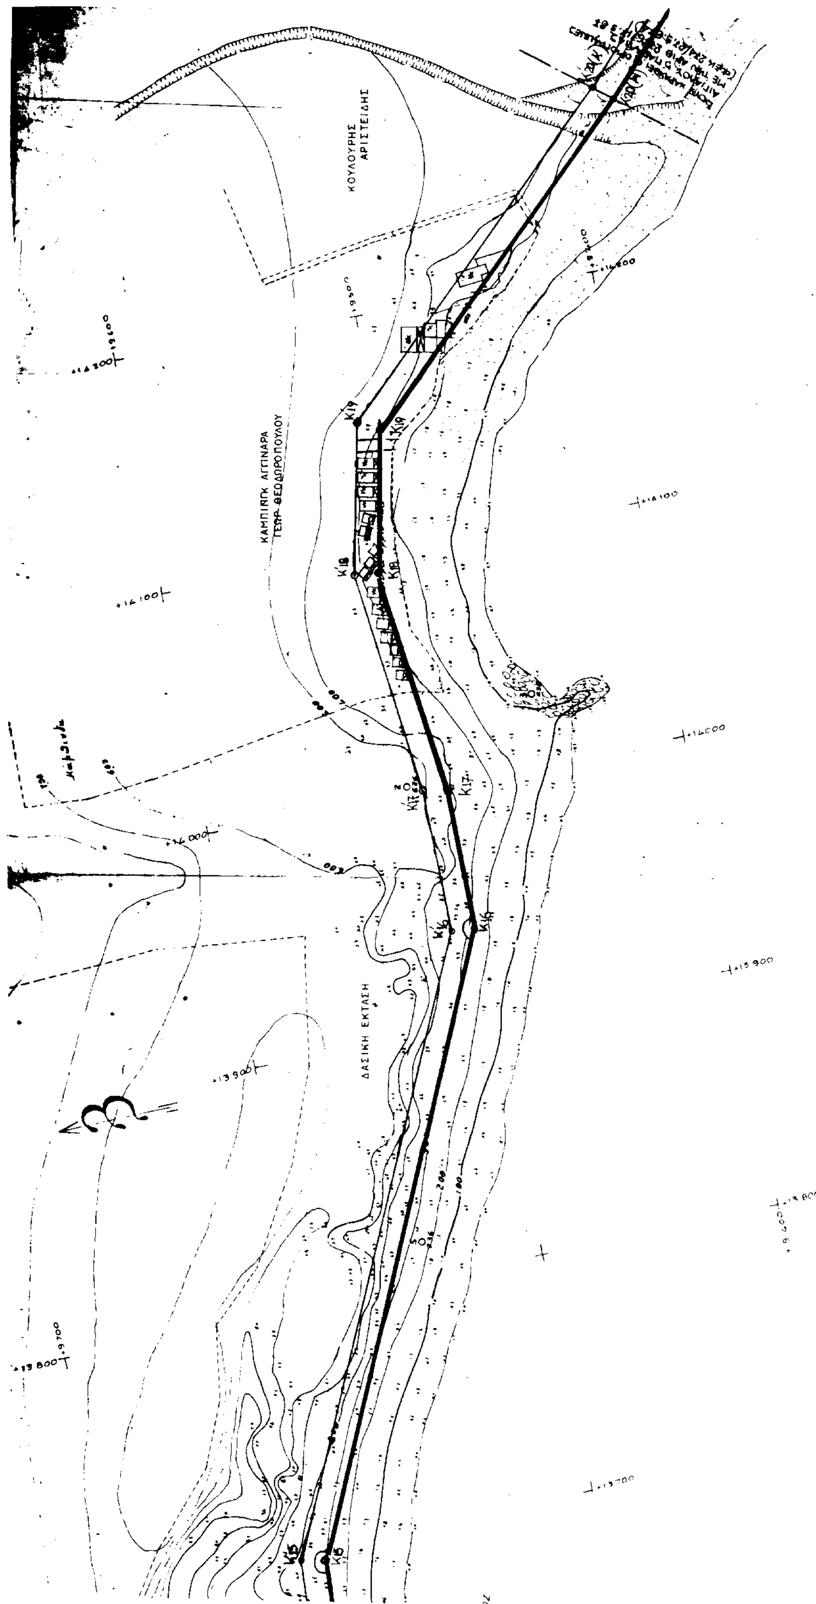

Αριθ. 1051884/5041/Β0010 (2)

Καθορισμός ορίων αιγιαλού και δημιουργία ζώνης παραλίας στην θέση «ΣΙΜΟΥΣΙ» νήσου Κύθνου Ν. Κυκλάδων.

Ο ΥΦΥΠΟΥΡΓΟΣ ΟΙΚΟΝΟΜΙΑΣ ΚΑΙ ΟΙΚΟΝΟΜΙΚΩΝ

Έχοντας υπόψη:

1. Τις διατάξεις της παρ.2 του άρθρου 34 του Ν. 2971/2001 (ΦΕΚ 285/τ.Α7 19.12.2001) «περί αιγιαλού και παραλίας» σύμφωνα με τις οποίες οι εκκρεμείς υποθέσεις που αφορούν τον καθορισμό αιγιαλού και παραλίας εξακολουθούν να διέπονται από τις ισχύουσες μέχρι την έναρξη ισχύος του νόμου αυτού διατάξεις.

2. Τις διατάξεις του Ν. 3200/55 «περί διοικητικής αποκεντρώσεως όπως αυτές τροποποιήθηκαν και ισχύουν σήμερα με τα Ν.Δ. 532/70, Β.Δ. 704/70, Β.Δ. 705/70, Β.Δ. 192/72, Π.Δ. 71/84, Π.Δ. 347/86, Ν. 2026/92 και Π.Δ. 97/93.

3. Τις διατάξεις του Α.Ν. 2344/40 «περί αιγιαλού και παραλίας» όπως έχουν τροποποιηθεί και συμπληρωθεί μεταγενέστερα.

4. Τις διατάξεις του Ν.Δ. 439/70 «περί συμπληρώσεως των διατάξεων περί αιγιαλού».

5. Τις διατάξεις του άρθρου 20 Ν. 719/77 «περί του τρόπου σύνταξης τοπογραφικών και υψομετρικών διαγραμμάτων από ιδιώτες μηχανικούς κλπ.».

6. Τις διατάξεις του άρθρου 100 του Π.Δ. 284/88 «περί συγκροτήσεως μεταξύ άλλων και της επιτροπής καθορισμού ορίων αιγιαλού-παραλίας και θέσεων αμμοληψίας».

7. Την υπ' αριθμ. 1078204/927/0006Α/6.8.92 κοινή Υπουργική Απόφαση των Υπουργών Προεδρίας και Οικονομικών, με την οποία διατηρείται σε ισχύ η Επιτροπή καθορισμού ορίων αιγιαλού-παραλίας και θέσεων αμμοληψίας.

8. Τις διατάξεις του άρθρου 19 παράγρ. 5 Ν. 2344/95, του άρθρου 52 παρ.6 Ν. 2218/94, του άρθρου 4 παρ. 7 του Ν. 2240/94, δυνάμει των οποίων αρμοδιότητες του Υπουργείου Οικονομικών που είχαν μεταβιβασθεί στους Νομάρχες, ανήκουν στον Περ/κό Δ/ντή, σε συνδυασμό με αυτές του άρθρου 14 παρ. 2 του Ν. 2399/96 με τις οποίες προβλέπεται η κατάργηση των θέσεων των Περ/κών Δ/ντών, οι αρμοδιότητες πλέον του οποίου περιήλθαν στο Γενικό Γραμματέα της Περιφέρειας και ασκούνται από τον Αναπληρωτή Περ/κό Δ/ντή.

9. Τις διατάξεις του τέταρτου εδαφίου της παρ.2 του άρθρου 1 και της παρ.6 του ίδιου άρθρου του Ν.2503/97 «Διοίκηση, οργάνωση, στελέχωση της Περιφέρειας, ρύθμιση θεμάτων για την Τοπική Αυτοδιοίκηση και άλλες διατάξεις» (ΦΕΚ 107/Α), σύμφωνα με τις οποίες οι Περιφερειακές Υπηρεσίες του Υπουργείου Οικονομικών, που συγκροτούσαν την Περιφερειακή Διοίκηση του Νομού ή Νομαρχίας, δεν υπήχθησαν στην ενιαία οργανική μονάδα της Περιφέρειας, ούτε καταργήθηκαν, αλλά αποτελούν από 1.9.97, Υπηρεσίες του Υπουργείου Οικονομικών.

10. Το 28979/31.10.97 έγγραφο της Δ/νσης Διοίκησης του Υπ. Εσωτερικών, Δημ.Διοίκησης και Αποκέντρωσης, σύμφωνα με το οποίο οι αρμοδιότητες του Γενικού Γραμματέα της Περιφέρειας σε θέματα Υπηρεσιών του Υπουργείου Οικονομικών μεταφέρονται από 1.9.97 στον Υπουργό Οικονομικών.

11. Την 1100383/1330/Α0006/31.10.2001 (ΦΕΚ 1485/τ.Β/31.10.2001) κοινή απόφαση του Πρωθυπουργού και Υπουργού Οικονομικών «περί ανάθεσης αρμοδιοτήτων του Υπουργού Οικονομικών στους Υφυπουργούς».

12. Την 1115093/1378/Α0006/17.12.2001 (ΦΕΚ 1720/τ.Β721.12.2001) απόφαση του Υφυπουργού Οικονομικών «περί μεταβίβασης αρμοδιοτήτων του Υφυπουργού Οικονομικών στους Γενικό Γραμματέα, Γενικούς Διευθυντές κλπ.» του Υπουργείου Οικονομικών».

13. Την από 9.8.2001 Έκθεση της κατά το άρθρο 100 Π.Δ. 284/88 αρμόδιας Επιτροπής καθορισμού ορίων αιγιαλού και παραλίας για τον καθορισμό ορίων αιγιαλού και δημιουργία ζώνης παραλίας στη θέση «ΣΙΜΟΥΣΙ», νήσου Κύθνου.

14. Το, από Νοέμβριο 2000, τοπογραφικό και υψομετρικό διάγραμμα, κλίμακας 1:500 σε μία πινακίδα, το οποίο συντάχθηκε από τον Κωνσταντίνο Ι. Παπαμακάριο Τοπογράφο Μηχανικό, ελέγχθηκε για την ακρίβεια της αποτύπωσης την 9.8.2001 από τον Γεώργιο Αβραάμ, Τοπογράφο Μηχανικό της Κτηματικής Υπηρεσίας Κυκλάδων και θεωρήθηκε την ίδια ημερομηνία από τον ίδιο.

15. Την υπ' αριθ.544.5/169/02/26.3.2002 σύμφωνη γνώμη του ΓΕΝ για τα όρια του αιγιαλού - παραλίας, αποφασίζουμε:

Επικυρώνουμε την, από 9.8.2001, έκθεση της κατά το άρθρο 100 Π.Δ. 284/88 αρμόδιας Επιτροπής περί χάραξης των ορίων αιγιαλού και δημιουργία ζώνης παραλίας στη θέση «ΣΙΜΟΥΣΙ», νήσου Κύθνου, καθώς επίσης και το από Νοέμβριο 2000, τοπογραφικό και υψομετρικό διάγραμμα, κλίμακας 1:500, σε μία πινακίδα, το οποίο συντάχθηκε από τον Κωνσταντίνο Ι. Παπαμακάριο Τοπογράφο Μηχανικό, ελέγχθηκε για την ακρίβεια της αποτύπωσης την 9.8.2001 από τον Γεώργιο Αβραάμ, Τοπογράφο Μηχανικό της Κτηματικής Υπηρεσίας Κυκλάδων και θεωρήθηκε την ίδια ημερομηνία από τον ίδιο.

Στο τοπογραφικό αυτό διάγραμμα καθορίσθηκε η οριογραμμή του αιγιαλού με κόκκινη συνεχή πολυγωνική γραμμή, με στοιχεία 1,2,3,.............15,16,17.

Η οριογραμμή της παραλίας με κίτρινη συνεχή πολυγωνική γραμμή, με στοιχεία Γ,2΄,3΄,............,15΄,16΄,17΄.

Καθορίζει ζώνη παραλίας πλάτους 10 μ. διότι δεν εξυπηρετούνται οι σκοποί του άρθρου 7, παρ.1 του ΑΝ 2344/1940.

Αποφαίνεται ότι δεν υπάρχει παλαιός αιγιαλός.

Δεν εξαιρούνται τα κτίσματα που βρίσκονται στη ζώνη παραλίας.

Η απόφαση αυτή μαζί με την Έκθεση της Επιτροπής και το τοπογραφικό διάγραμμα να δημοσιευθούν στην Εφημερίδα της Κυβερνήσεως.

Αθήνα, 18 Ιουλίου 2002

Με εντολή Υπουργού
Ο Γεν. Δ/ντης Δ.Π. & Εθν. Κληρ/των
ΣΠΥΡΟΣ ΣΤΑΘΗΣ

ΕΚΘΕΣΗ ΕΠΙΤΡΟΠΗΣ ΚΑΘΟΡΙΣΜΟΥ ΤΩΝ ΟΡΙΩΝ ΤΟΥ ΑΙΓΙΑΛΟΥ (ΑΡΘΡΟ 100 Π.Δ. 284/88)

Για τον καθορισμό των ορίων του αιγιαλού που γίνεται για πρώτη φορά στη θέση «ΣΙΜΟΥΣ!» ν. Κύθνου. Στην Κύθνο, σήμερα 9-8-2001, οι υπογεγγραμμένοι:

1. ΣΤΕΛΙΟΣ ΣΕΖΕΝΙΑΣ , Προϊστάμενος της Κτηματικής Υπηρεσίας του Νομού Κυκλάδων, ως πρόεδρος,
2. ΓΕΩΡΓΙΟΣ ΑΒΡΑΑΜ, Τοπ. Μηχανικός, ως μέλος,
3. Γ. ΦΟΡΑΣ, Λιμενάρχης Κύθνου, ως μέλος αποτελούντες την επιτροπή καθορισμού των ορίων του αιγιαλού

δυνάμει του άρθρου 100 του ΠΔ 284/88 αυτής μεταβήκαμε επί τόπου στην προαναφερθείσα περιοχή και

Λαβόντες υπ' όψη:

1. Την από 10-2-2001 αίτηση καθορισμού του Κωνσταντίνου Ι. Παπαμακάριου, των ορίων του αιγιαλού στην εν λόγω θέση.

2. Το τοπογραφικό και υψομετρικό διάγραμμα το οποίο συντάχθηκε τον Νοέμβριο 2000 από τον Κωνσταντίνο Ι. Παπαμακάριο, Τοπογράφο Μηχανικό σε μία πινακίδα σε κλίμακα 1 : 500, ελέγχθηκε επιτόπου για την ακρίβεια της αποτύπωσης την 9-8-2001 από τον Γεώργιο Αβραάμ, Τοπ. Μηχ/κό και θεωρήθηκε την ίδια ημερομηνία από τον ίδιο.

3. Τις διατάξεις του Α.Ν. 2344/40 «περί αιγιαλού-παραλίας» όπως αυτός τροποποιήθηκε με τον Ν. 1337/83 καθώς και την προς αυτόν σχετική Δικαστηριακή και Διοικητική Νομολογία.

4. Την από την επιτόπια μετάβαση σχηματισθείσα αντίληψη περί του πλάτους της βρεχόμενης ζώνης της ξηράς και λοιπών συναφών στοιχείων, δηλαδή:

α) Η μορφολογία της ακτής είναι βραχώδης.

β) Η περιοχή επηρεάζεται από ανέμους ανατολικών-νοτιοανατολικών διευθύνσεων, αποφασίζουμε:

1. Καθορίζουμε επί του ανωτέρου τοπογραφικού διαγράμματος:

α) Την οριογραμμή του αιγιαλού με κόκκινη συνεχή πολυγωνική γραμμή και στοιχεία 1, 2, 3,... ...,15,16,17.

β) Η οριογραμμή της παραλίας με κίτρινη συνεχή πολυγωνική γραμμή και στοιχεία Γ, 2', 3',... ..., 15', 16', 17'.

2. Η ζώνη παραλίας έχει πλάτος 10 μ. διότι δεν εξυπηρετούνται οι σκοποί του άρθρου 7 παρ. 1 του ΑΝ 2344/40.


3. Αποφαινόμαστε ότι δεν υπάρχει παλαιός αιγιαλός.


4. Δεν εξαιρούνται τα κτίσματα που βρίσκονται στη ζώνη παραλίας.

Η Επιτροπή

Ο Πρόεδρος
ΣΤΕΛΙΟΣ ΣΕΖΕΝΑΣ

Τα Μέλη
ΓΕΩΡΓΙΟΣ ΑΒΡΑΑΜ
ΓΕΩΡΓΙΟΣ ΦΟΡΑΣ

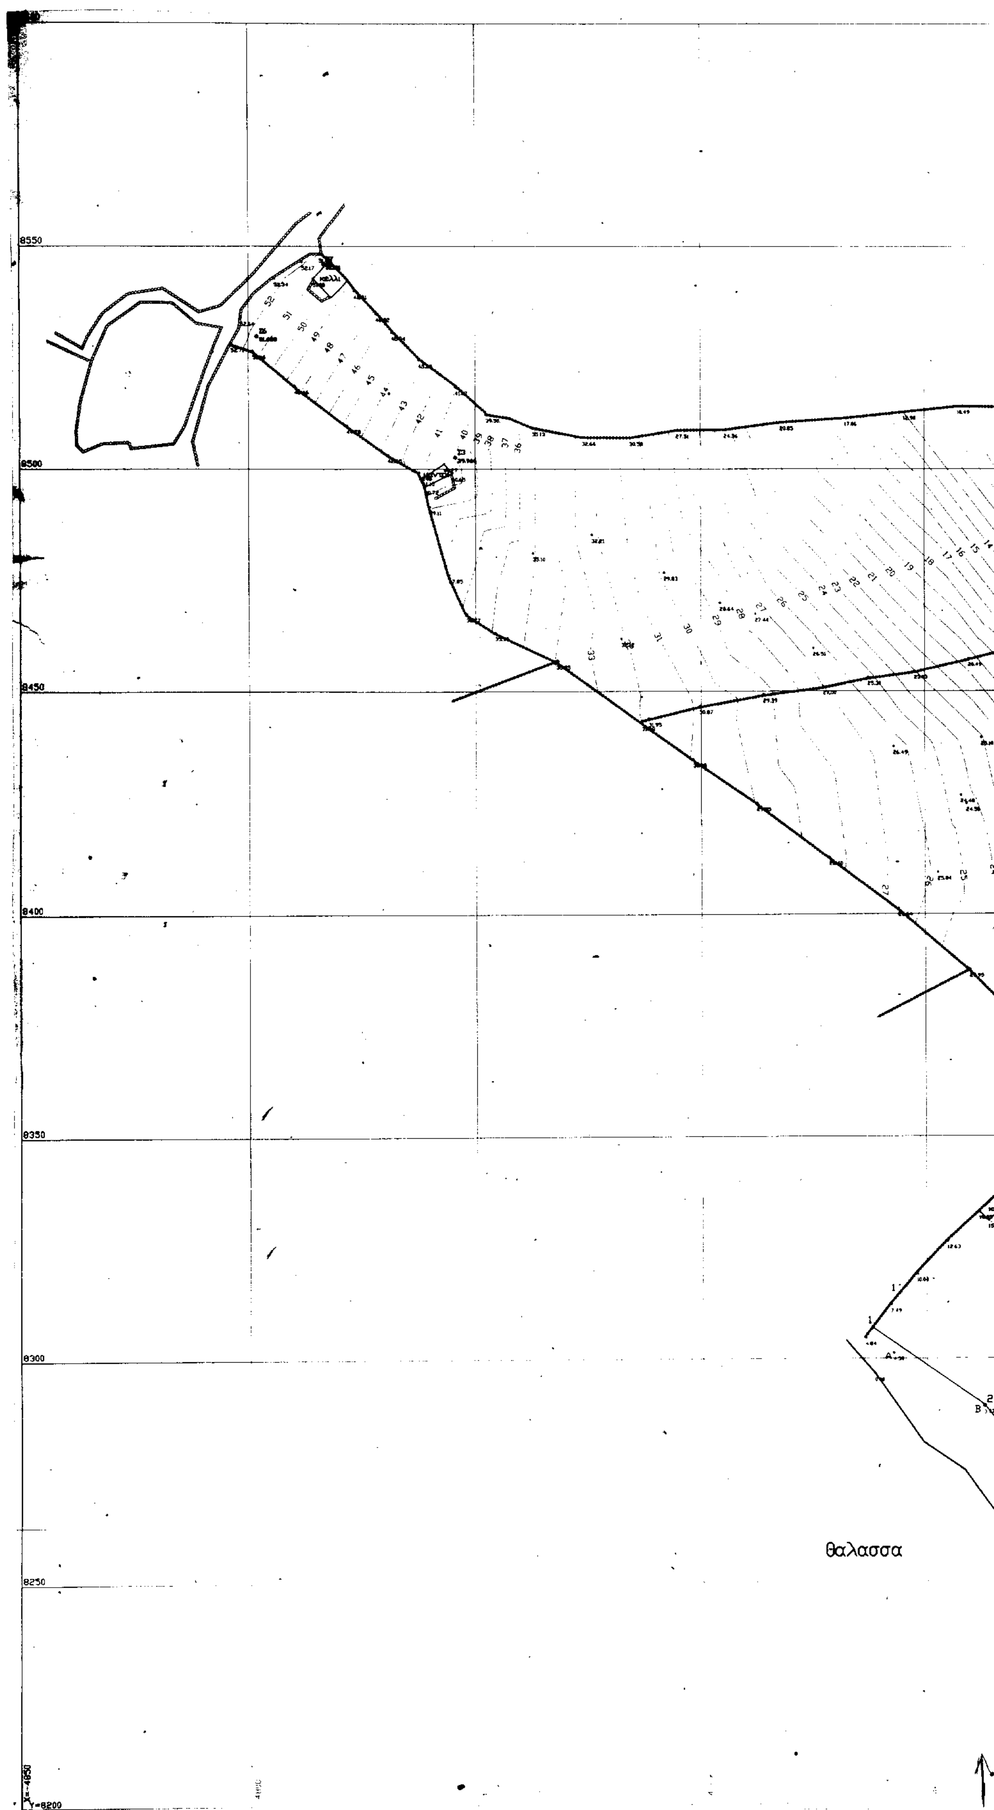
8550
8500
8450
8400
8350
8300
8250
Y=8200
θαλασσα

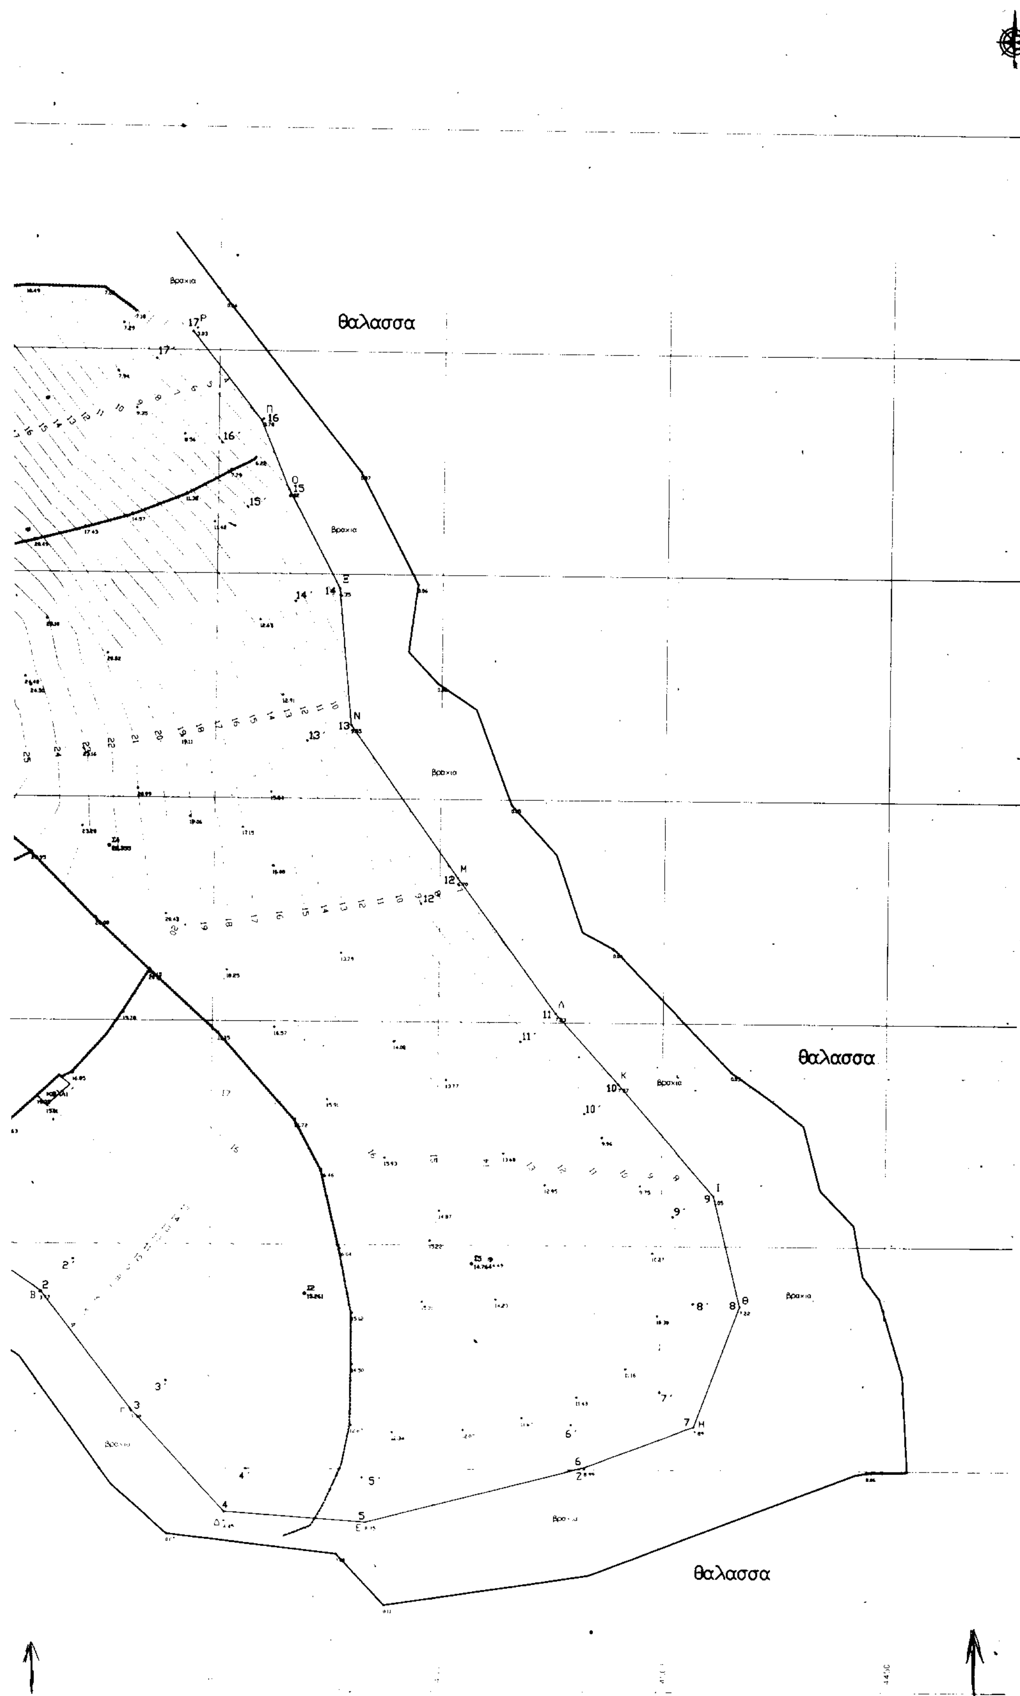
θαλασσα
θαλασσα
θαλασσα
Βραχια

ΣΥΝΤΕΤΑΓΜΕΝΕΣ ΚΟΡΥΦΩΝ ΟΡΙΟΓΡΑΜΜΩΝ					
ΑΙΓΙΑΛΟΣ			ΠΑΡΑΛΙΑ		
α/α	x	ψ	α/α	x	ψ
1	-4662.13	8307.01	1	-4655.97	8314.91
2	-4636.98	8289.34	2	-4629.96	8296.63
3	-4617.10	8263.21	3	-4609.41	8269.61
4	-4596.21	8240.27	4	-4591.50	8249.95
5	-4564.95	8238.00	5	-4565.85	8248.09
6	-4516.51	8250.36	6	-4519.56	8259.97
7	-4492.16	8259.64	7	-4499.95	8267.38
8	-4482.17	8286.53	8	-4492.61	8287.13
9	-4488.25	8311.36	9	-4497.39	8306.65
10	-4509.82	8336.38	10	-4517.33	8329.77
11	-4523.95	8352.08	11	-4531.72	8345.77
12	-4546.01	8392.27	12	-4554.14	8376.45
13	-4570.02	8416.47	13	-4579.73	8412.90
14	-4572.83	8446.87	14	-4582.60	8444.01
15	-4584.29	8468.94	15	-4593.43	8464.69
16	-4590.56	8484.36	16	-4599.30	8479.32
17	-4605.94	8504.19	17	-4613.94	8498.07

ΜΗΚΗ ΠΛΕΥΡΩΝ ΑΙΓΙΑΛΟΥ		ΕΞΑΣΦΑΛΙΣΕΙΣ ΚΟΡΥΦΩΝ ΑΙΓΙΑΛΟΥ		
α/α	ΑΠΟΣΤΑΣΕΙΣ ΜΕΤΑΞΥ	α/α	ΑΠΟΣΤΑΣΕΙΣ ΑΠΟ ΣΤΑΘΕΡΑ ΣΗΜΕΙΑ	
1-2	30.74	1	1-A=7.43	1-B=30.64
2-3	32.83	2	2-B=0.28	2-Γ=33.27
3-4	31.03	3	3-Γ=0.46	3-Δ=32.50
4-5	31.34	4	4-Δ=2.00	4-E=31.34
5-6	49.99	5=E	E-Δ=31.32	E-Z=49.99
6-7	26.06	6=Z	Z-E=49.99	Z-H=26.06
7-8	28.69	7=H	H-Z=26.06	H-Θ=28.69
8-9	25.56	8=Θ	Θ-H=28.69	Θ-I=25.56
9-10	33.04	9=I	I-Θ=25.56	I-K=33.04
10-11	21.12	10=K	K-I=33.04	K-Λ=21.12
11-12	37.39	11=Λ	Λ-K=21.12	Λ-M=37.39
12-13	41.79	12=M	M-Λ=37.39	M-N=41.79
13-14	30.53	13=N	N-M=41.79	N-Ξ=30.53
14-15	24.87	14=Ξ	Ξ-N=30.53	Ξ-O=24.87
15-16	16.64	15=O	O-Ξ=24.87	O-Π=16.86
16-17	25.10	16	16-Π=0.61	16-P=25.18
		17	17-Γ=25.07	17-P=1.21

ΜΗΚΗ ΠΛΕΥΡΩΝ ΠΑΡΑΛΙΑΣ		ΕΞΑΣΦΑΛΙΣΕΙΣ ΚΟΡΥΦΩΝ ΠΑΡΑΛΙΑΣ		
α/α	ΑΠΟΣΤΑΣΕΙΣ ΜΕΤΑΞΥ	α/α	ΑΠΟΣΤΑΣΕΙΣ ΑΠΟ ΣΤΑΘΕΡΑ ΣΗΜΕΙΑ	
1 -2	31.79	1	1 -A=13.68	1 -B=31.84
2 -3	33.94	2	2 -B=10.40	2 -Γ=36.27
3 -4	26.59	3	3 -Γ=10.17	3 -Δ=33.99
4 -5	25.72	4	4 -Δ=12.62	4 -E=29.12
5 -6	47.79	5	5 -E=10.13	5 -Z=49.37
6 -7	20.96	6	6 -Z=10.07	6 -H=27.40
7 -8	21.07	7	7 -H=10.99	7 -Θ=26.13
8 -9	20.09	8	8 -Θ=10.46	8 -I=24.61
9 -10	30.53	9	9 -I=10.28	9 -K=32.23
10 -11	21.53	10	10 -K=10.00	10 -Λ=23.28
11 -12	37.99	11	11 -Λ=10.01	11 -M=39.19
12 -13	44.54	12	12 -M=10.00	12 -N=43.06
13 -14	31.24	13	13 -N=10.35	13 -Ξ=34.67
14 -15	23.52	14	14 -Ξ=10.19	14 -O=24.99
15 -16	15.58	15	15 -O=10.00	15 -Π=20.15
16 -17	23.73	16	16 -Π=10.70	16 -P=26.28
		17	17 -P=11.21	17 -Π=27.21

ΑΠΟΣΠΑΣΜΑ ΧΑΡΤΗ 1:50000

(Η θεση σημειωνεται στο αποσπασμα με κοκκινο χρωμα)

Ν. ΚΥΘΝΟΣ

Κυθνος 9 Αυγουστου 2001
Ο ΜΗΧΑΝΙΚΟΣ
Τ.Υ.Σ.
ΑΒΡΑΑΜ ΓΕΩΡΓΙΟΣ
ΑΓΡΟΝΟΜΟΣ ΤΟΠΟΓΡΑΦΟΣ ΜΗΧΑΝΙΚΟΣ

ΥΠΟΜΝΗΜΑ -ΕΠΙΤΡΟΠΗΣ

1) Το παρον συνοδευει την απο 9 ΑΥΓΟΥΣΤΟΥ 2001 εκθεση της επιτροπης καθορισμου των οριων του αιγιαλου (αρθρο 100 του ΠΔ 284/88)

2) ———— (κοκκινη) 1,2,3,... 15,16,17 οριογραμμη αιγιαλου
(κιτρινη) 1΄,2΄,3΄,... 15΄,16΄,17΄ οριογραμμη παραλιας

3) Οι κορυφες των οριογραμμων οριζονται με ορθογωνιες συντεταγμενες απο το κρατικο δικτυο και εξασφαλιζονται με αποστασεις απο σταθερα σημεια (κοκκινα βραχοσημα) οπως φαινεται στο παρον διαγραμμα.

Ο Προεδρος
Τ.Υ.
ΣΤΕΛΙΟΣ ΣΕΖΕΝΙΑΣ
ΕΦΟΡΙΑΚΟΣ ΔΕ / Α

Τα Μελη
Τ.Υ.
1. ΓΕΩΡΓΙΟΣ ΑΒΡΑΑΜ
ΤΟΠΟΓΡΑΦΟΣ ΜΗΧΑΝΙΚΟΣ

Τ.Υ.
2. ΓΕΩΡΓΙΟΣ ΦΟΡΑΣ
ΛΙΜΕΝΑΡΧΗΣ ΚΥΘΝΟΥ

ΑΚΡΙΒΕΣ ΑΝΤΙΓΡΑΦΟ
5-6-2002
ΕΦΟΡΙΑΚΟΣ ΔΕ/Γ

ΕΘΝΙΚΟ ΤΥΠΟΓΡΑΦΕΙΟ
Για τεχνικούς λογους στο σχεδιάγραμμα έγινε σμίκρυνση κατά ποσοστό 30 %

Υ Π Ο Μ Ν Η Μ Α Σ Υ Μ Β Ο Λ Ω Ν

- γραμμη αιγιαλου
- γραμμη παραλιας
- ακτογραμμη
- ξερολιθια
- φρυδι πρανους
- 8 κορυφη αιγιαλου
- 8΄ κορυφη παραλιας
- Δ βραχοσημο με κοκκινη μπογια
- σταση πολυγωνομετριας

ΣΥΝΤΕΤΑΓΜΕΝΕΣ ΚΟΡΥΦΩΝ ΒΡΑΧΟΣΗΜΩΝ		
α/α	x	ψ
A	-4657.38	8301.30
B	-4637.22	8289.18
Γ	-4616.94	8262.77
Δ	-4596.26	8238.27
E	-4564.95	8238.00
Z	-4516.51	8250.36
H	-4492.16	8259.64
Θ	-4482.17	8286.53
I	-4488.25	8311.36
K	-4509.82	8336.38
Λ	-4523.95	8352.08
M	-4546.01	8382.27
N	-4570.02	8416.47
Ξ	-4572.83	8446.87
O	-4584.29	8468.94
Π	-4590.10	8484.77
P	-4605.01	8504.97

ΣΥΝΤΕΤΑΓΜΕΝΕΣ ΤΡΙΓΩΝΟΜΕΤΡΙΚΩΝ ΚΑΙ ΣΤΑΣΕΩΝ ΠΟΛΥΓΩΝΟΜΕΤΡΙΑΣ				
α/α	x	ψ	z	χαρακτηρισμος
T1	5188.674	5454.078	212.740	βαθρο ΓΥΣ
T4	-6480.260	7210.990	173.720	βαθρο ΓΥΣ
T8	-2496.990	11371.190	104.040	βαθρο ΓΥΣ
Σ1	-4795.787	8665.502	71.489	πασσαλος
Σ2	-4578.979	8289.029	15.261	πασσαλος
Σ3	-4754.431	8502.606	39.960	πασσαλος
Σ4	-4623.095	8389.015	22.355	πασσαλος
Σ5	-4542.066	8295.855	14.764	πασσαλος
Σ6	-4798.211	8529.786	51.658	πασσαλος
Σ7.	-4783.386	8545.932	51.101	πασσαλος

ΤΟΠΟΓΡΑΦΙΚΟ ΔΙΑΓΡΑΜΜΑ ΚΑΘΟΡΙΣΜΟΥ ΟΡΙΩΝ ΑΙΓΙΑΛΟΥ ΠΑΡΑΛΙΑΣ.

ΠΕΡΙΟΧΗ ΣΙΜΟΥΣΙ
ΔΗΜΟΣ ΚΥΘΝΟΥ
ΝΟΜΑΡΧΙΑ ΚΥΚΛΑΔΩΝ
ΑΡΜΟΔΙΑ ΚΥΔ ΚΥΚΛΑΔΩΝ
ΕΝΔΙΑΦΕΡΟΜΕΝΟΙ ΚΟΡΩΝΙΑΣ-ΠΑΧΗ

ΚΛΙΜΑΚΑ 1 : 500

ΙΣΟΔΙΑΣΤΑΣΗ : 1.00μ

ΤΡΙΓΩΝΟΜΕΤΡΙΚΗ ΕΞΑΡΤΗΣΗ ΚΡΑΤΙΚΟ ΔΙΚΤΥΟ (ΠΡΟΒΟΛΗ ΗΑΤΤ)
ΥΨΟΜΕΤΡΙΚΗ ΕΞΑΡΤΗΣΗ ΜΣΘ
ΑΡΧΗ ΣΥΝΤΕΤΑΓΜΕΝΩΝ φ=37 15 λ=+0 45 (Φ.Χ. 1:50000 Ν.ΚΥΘΝΟΣ)
ΜΕΘΟΔΟΣ ΑΠΟΤΥΠΩΣΗΣ ΟΡΘΟΓΩΝΙΕΣ ΣΥΝΤΕΤΑΓΜΕΝΕΣ
ΧΡΟΝΟΛΟΓΙΑ ΑΠΟΤΥΠΩΣΗΣ ΝΟΕΜΒΡΙΟΣ 2000

Ο ΣΥΝΤΑΞΑΣ ΜΗΧΑΝΙΚΟΣ

ΚΩΝ/ΝΟΣ Ι. ΠΑΠΑΜΑΚΑΡΙΟΣ
ΔΙΠΛΩΜ. ΑΓΡΟΝΟΜΟΣ - ΤΟΠΟΓΡΑΦΟΣ ΜΗΧΑΝΙΚΟΣ
ΕΘΝΙΚΟΥ ΜΕΤΣΟΒΙΟΥ ΠΟΛΥΤΕΧΝΕΙΟΥ
ΜΕΛΟΣ Τ.Ε.Ε. ΑΡΙΘΜΟΣ ΜΗΤΡΩΟΥ 40882
Η. ΗΛΙΟΥ 38 ΠΑΡ. 8 Τ.Κ. 172 37 ΔΑΦΝΗ

Αριθ. 1548 (3)

Κήρυξη ανάδασωτέας έκτασης πέντε στρεμμάτων και διακοσίων τριάντα πέντε τετραγωνικών μέτρων (5,235), στη θέση «Λόπεσι», Περιφερείας Δημοτικού Διαμερίσματος Λίμνης, Δήμου Λεβιδίου, Νομού Αρκαδίας.

Ο ΓΕΝΙΚΟΣ ΓΡΑΜΜΑΤΕΑΣ
ΠΕΡΙΦΕΡΕΙΑΣ ΠΕΛΟΠΟΝΝΗΣΟΥ

Έχοντας υπόψη:

1. Τις διατάξεις για διοικητική αποκέντρωση.
2. Τις διατάξεις του άρθρου 117 παρ. 3 του Συντάγματος.
3. Τις διατάξεις του Ν. 998/79 «Περί προστασίας των Δασών κ.λ.π.» & ειδικότερα
α) του άρθρου 41 παρ. 1,
β) του άρθρου 38 παρ. 1.
γ) του άρθρου 120 παρ. 1 Ν. 1892/90,
δ) του άρθρου 12 παρ 2 Ν. 2040/92.
4. Τις διαταγές του Υπουργείου Γεωργίας:
α) 160417/ 1180/8-7-80,
β) 182447/3049/24-9-80.
5. Τις διατάξεις του άρθρου 2 παρ. 1 Ν. 2503/97 «Διοίκηση - Οργάνωση στελέχωση της Περιφέρειας, ρύθμιση θεμάτων για την Τοπική Αυτ/ση και άλλες διατάξεις».
6. Την 2487/15-7-2002 πρόταση του Δασαρχείου Τριπόλεως με την οποία προτείνεται κήρυξη της έκτασης που αναφέρεται στο θέμα ως ανάδασωτέας, αποφασίζουμε:

Κηρύσσουμε αναδασωτέα με σκοπό την φυσική αποκατάσταση της ανωτέρω έκτασης που καταστράφηκε από πυρκαγιά, την δημόσια δασική έκταση εμβαδού πέντε στρεμμάτων και διακοσίων τριάντα πέντε τετραγωνικών μέτρων (5,235), στη θέση «Λόπεσι», Περιφερείας Δημοτικού Διαμερίσματος Λίμνης, Δήμου Λεβιδίου, Νομού Αρκαδίας και προσδιορίζεται από τα στοιχεία (1-2-3-4-5-6-7-8-9-10-11-12-13-1), Έχει όρια :

Ανατολικά: Με καέντες εγκαταλελειμμένους αγρούς
Δυτικά: Με καέντες εγκαταλελειμμένους αγρούς
Βόρεια : Με καέντες εγκαταλελειμμένους αγρούς
Νότια : Με δημόσια δασική έκταση

όπως φαίνεται στο συνημμένο διάγραμμα που αποτελεί αναπόσπαστο μέρος της απόφασης αυτής.

Η απόφαση αυτή να δημοσιευθεί στην Εφημερίδα της Κυβερνήσεως.

Τρίπολη, 18 Ιουλίου 2002


Ο Γενικός Γραμματέας Περιφέρειας
ΑΝΤΩΝΗΣ ΜΑΤΣΙΓΚΟΣ

ΑΠΟΣΠΑΣΜΑ ΧΑΡΤΗ

Ευρύτερης περιοχής σε φύλλο χάρτη ΓΥΣ ……Κανδήλα 7………………


ΚΛΙΜΑΚΑ : 1:20.000

Καμένη Δημόσια Δασική Έκταση.

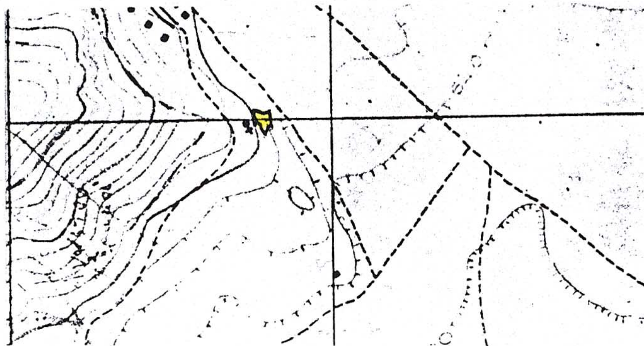

ΕΘΝΙΚΟ ΤΥΠΟΓΡΑΦΕΙΟ
Για τεχνικούς λόγους στο σχεδιάγραμμα έγινε σμίκρυνση κατά ποσοστό 85 %

ΤΟΠΟΓΡΑΦΙΚΟ ΔΙΑΓΡΑΜΜΑ
Καμένης Δημόσιας Δασικής Έκτασης
Θέση : « Λόπεσι»
Δ.Δ. : Λίμνης
Δήμου: Λεβιδίου
Κλίμακα: 1:1000
Ε(1,2,3,4,……11,12,13,1)=5.235 στρ

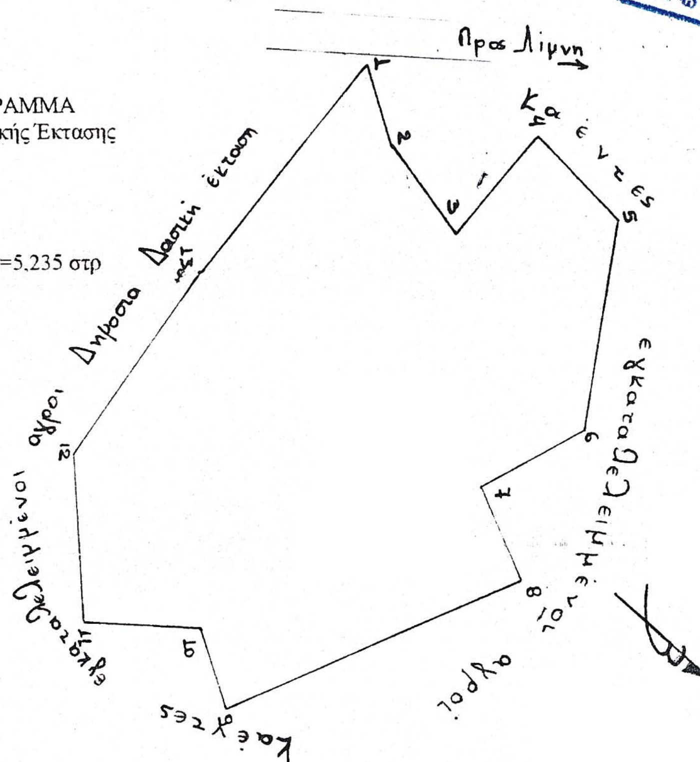

Τρίπολη, 2-7-2002	ΕΘΕΩΡΗΘΗ	ΕΘΕΩΡΗΘΗ	ΕΘΕΩΡΗΘΗ
Η Συντάξασα	Τρίπολη, 3-7-2002	Τρίπολη 18-7-2002	Τρίπολη 18-7-2002
	Ο Δασάρχης	Ο Δ/ντης Δασών	Ο Γ.Γ.Π.Π.
Μπεξή Κωνσταντίνα Δασολόγος	Ηλίας Πιερράκος Δασολόγος	Ηλίας Γ. Πιερράκος Δασολόγος	Αντώνης Ματσίγκος

Αριθ. 17453/1412/01/02 (4)

Αναγνώριση της οδού με στοιχεία Α.Β ως κύρια κοινοτική οδό της κοινότητας Βαρνάβα, Ν. Αττικής.

Ο ΝΟΜΑΡΧΗΣ ΑΝΑΤΟΛΙΚΗΣ ΑΤΤΙΚΗΣ

Έχοντας υπόψη:

1) Τις διατάξεις του από 17-7-23 Ν.Δ. «περί σχεδίων πόλεων και νομών του Κράτους» όπως τροποποιήθηκε και συμπληρώθηκε μεταγενέστερα.

2) Τις διατάξεις του Ν. 2218/94 «Ίδρυση Νομαρχιακής Αυτοδιοίκησης, τροποποίηση διατάξεων για την πρωτοβάθμια, αυτοδιοίκηση και την περιφέρεια και άλλες διατάξεις (ΦΕΚ 90/τ.Α./13-6-94) και τις όμοιες του Ν. 2240/94» συμπλήρωση διατάξεων για την Νομαρχιακή Αυτοδιοίκηση και άλλες διατάξεις (ΦΕΚ 153 /Α/16-9-94) με τις οποίες ιδρύθηκαν οι Νομαρχιακές Αυτοδιοικήσεις.

3) Τον ισχύοντα οργανισμό εσωτ. Λειτουργίας των Υπηρεσιών της Νομαρχιακής Αυτοδιοίκησης Ανατολικής Αττικής (ΦΕΚ 400 Β'/95).

4) Τις διατάξεις του Α. Ν. 314/68, όπως τροποποιήθηκαν και συμπληρώθηκαν με το Ν.Δ. 1018/71.

5) Τις διατάξεις του Π.Δ. 183 ΦΕΚ 70 Α'/86 περί εγκρίσεως τροποποιήσεων σχεδίων πόλεων.

6) Την 85α/2001 Απόφαση του Κοινοτικού Συμβουλίου Βαρνάβα.

7) Το πρακτικό 7 της 7 Συνεδρίας της 25-4-2002 του ΣΧΟΠΝΑΑ.

8) Τις διατάξεις του Π.Δ. 24/31-5-85 (ΦΕΚ 270 Δ/85 άρθρο 1 παρ. 2 και την εγκύκλιο 22/23-5- 2001 του ΥΠΕΧ.

9) Τις διατάξεις του άρθρου 29 Α του Ν. 1558/85. όπως προστέθηκε με το άρθρο 27 του Ν. 2081/1992 (ΦΕΚ 154 Α), και το γεγονός, ότι από τις διατάξεις αυτής της απόφασης δεν προκαλείται δαπάνη εις Βάρος του κοινοτικού προϋπολογισμού, αποφασίζουμε:


Εγκρίνουμε την αναγνώριση της οδού με στοιχεία Α.Β ως κύρια κοινοτική στη κοινότητα Βαρνάβα, όπως απεικονίζεται στην συνημμένη πινακίδα 1:5000 του εκτός σχεδίου.

Κατά της παρούσης επιτρέπεται η υποβολή Προσφυγής στον Γενικό Γραμματέα Περιφέρειας μόνο για παράβαση Νόμου σύμφωνα με τις διατάξεις της παραγράφου 12 άρθρου 18 του Ν. 2218/94 μέσα σε αποκλειστική προθεσμία 30 ημερών από της δημοσιεύσεως της παρούσης στην Εφημερίδα της Κυβερνήσεως.

Η απόφαση αυτή να δημοσιευθεί στην Εφημερίδα της Κυβερνήσεως.

Παλλήνη, 19 Ιουλίου 2002

Ο Νομάρχης κ.α.α.
Γ. ΞΗΝΤΑΡΑΣ

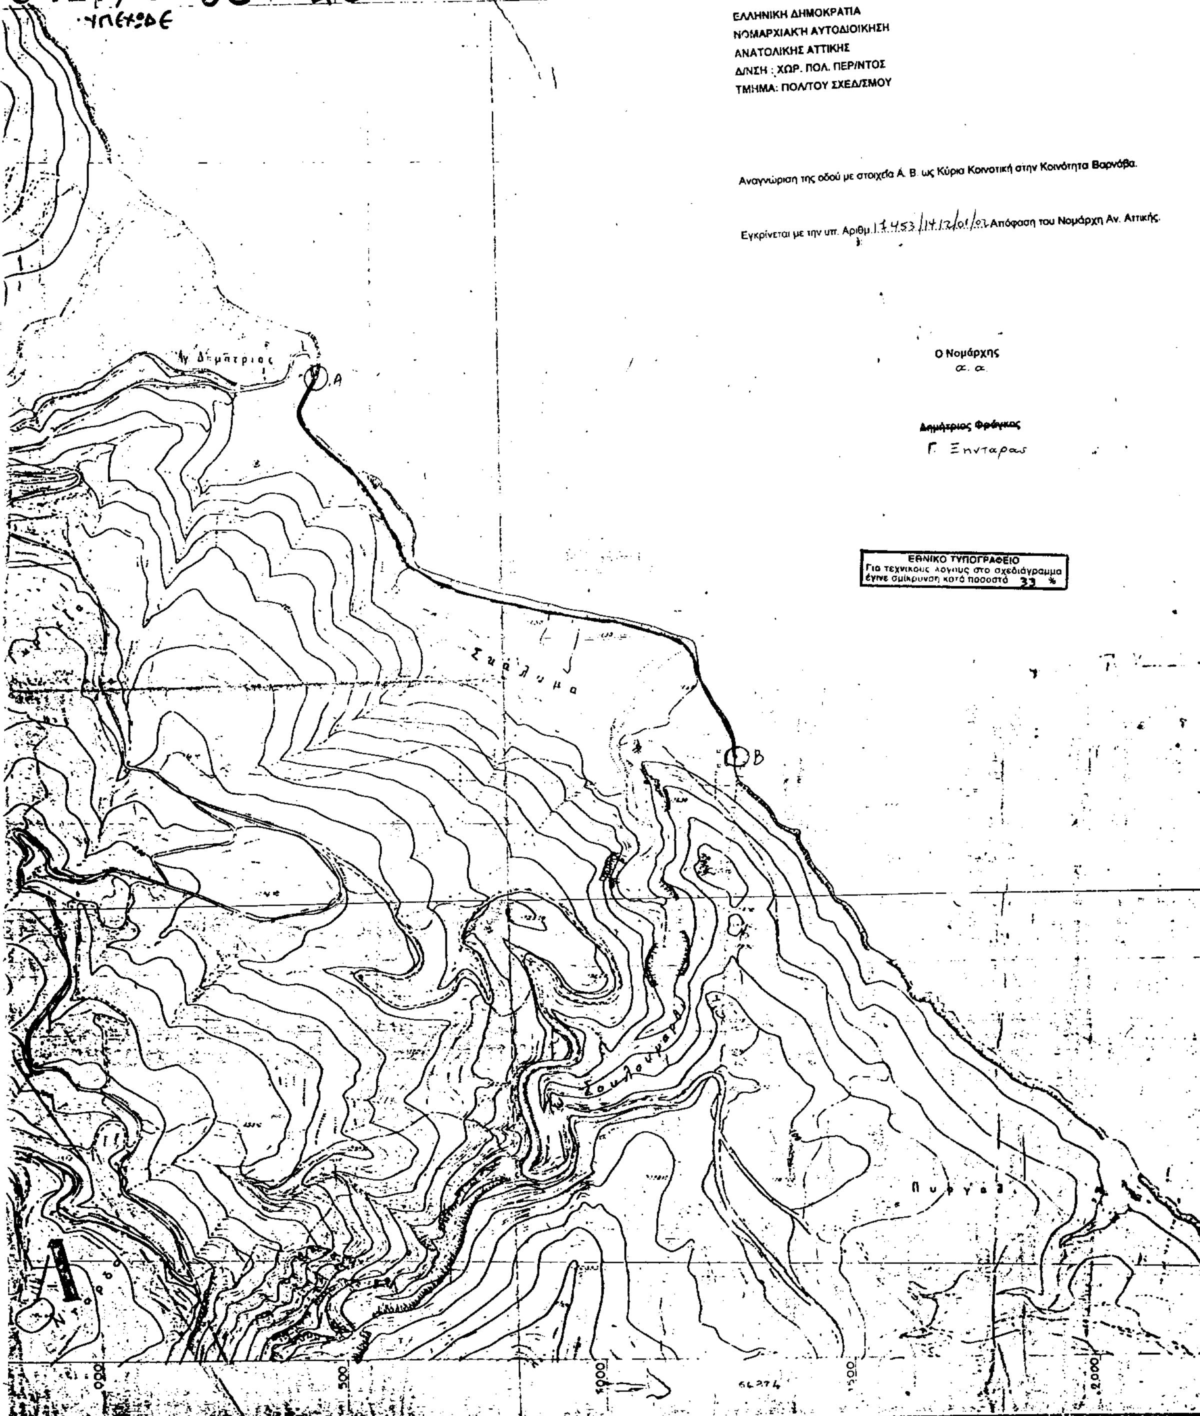
6427/4-68-20
ΥΠΕΧΩΔΕ
ΕΛΛΗΝΙΚΗ ΔΗΜΟΚΡΑΤΙΑ
ΝΟΜΑΡΧΙΑΚΗ ΑΥΤΟΔΙΟΙΚΗΣΗ
ΑΝΑΤΟΛΙΚΗΣ ΑΤΤΙΚΗΣ
Δ/ΝΣΗ : ΧΩΡ. ΠΟΛ. ΠΕΡ/ΝΤΟΣ
ΤΜΗΜΑ: ΠΟΛ/ΤΟΥ ΣΧΕΔ/ΣΜΟΥ
Αναγνώριση της οδού με στοιχεία Α. Β. ως Κύρια Κοινοτική στην Κοινότητα Βαρνάβα.
Εγκρίνεται με την υπ. Αριθμ. 17453/14.12/01/02 Απόφαση του Νομάρχη Αν. Αττικής.
Ο Νομάρχης
α. α.
Δημήτριος Φρέγκος
Γ. Ξενταρας
ΕΘΝΙΚΟ ΤΥΠΟΓΡΑΦΕΙΟ
Για τεχνικούς λόγους στο σχεδιάγραμμα έγινε σμίκρυνση κατά ποσοστό 33 %
Α
Β
Σκάλωμα
Πύργος
0
500
1000
1500
2000